


NOVARA VIA ALESSANDRO MANZONI

DATI DI PROGETTO :

POSTI AUTO n° 92


AREA OCCUPATA mq 2760

DATA STAMPA: 11/7/2008

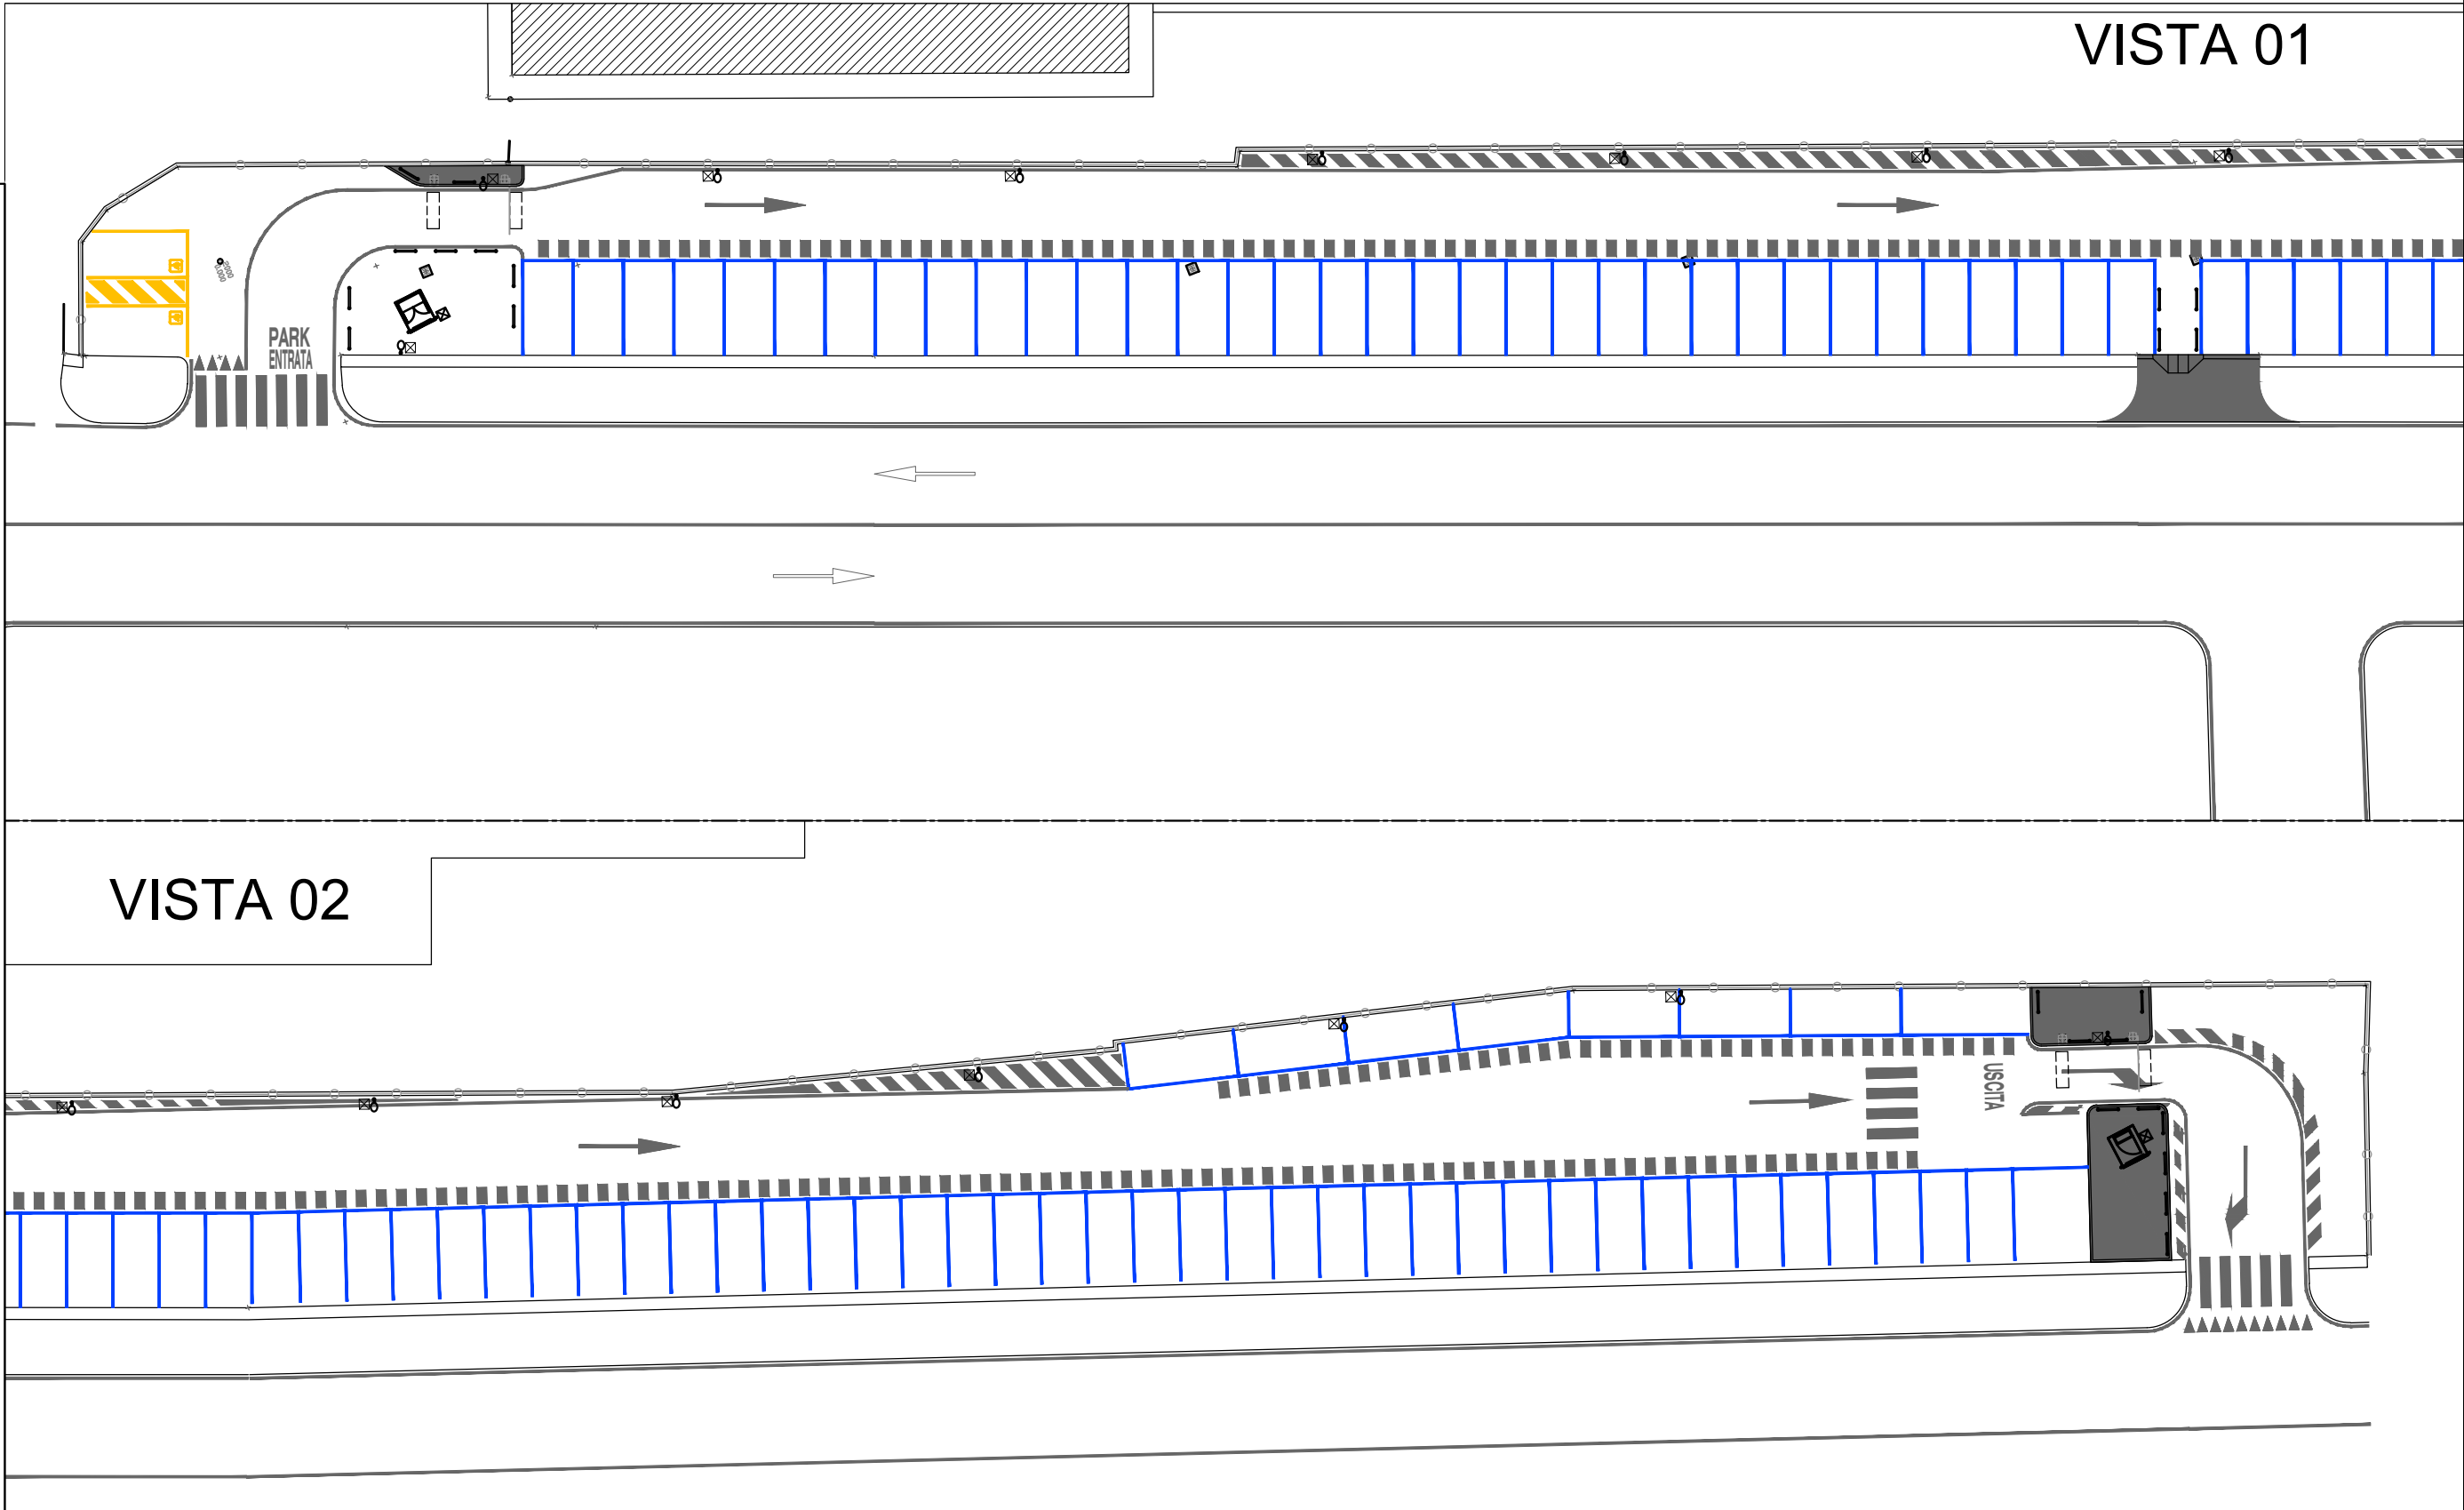

VISTA 02

VISTA 01

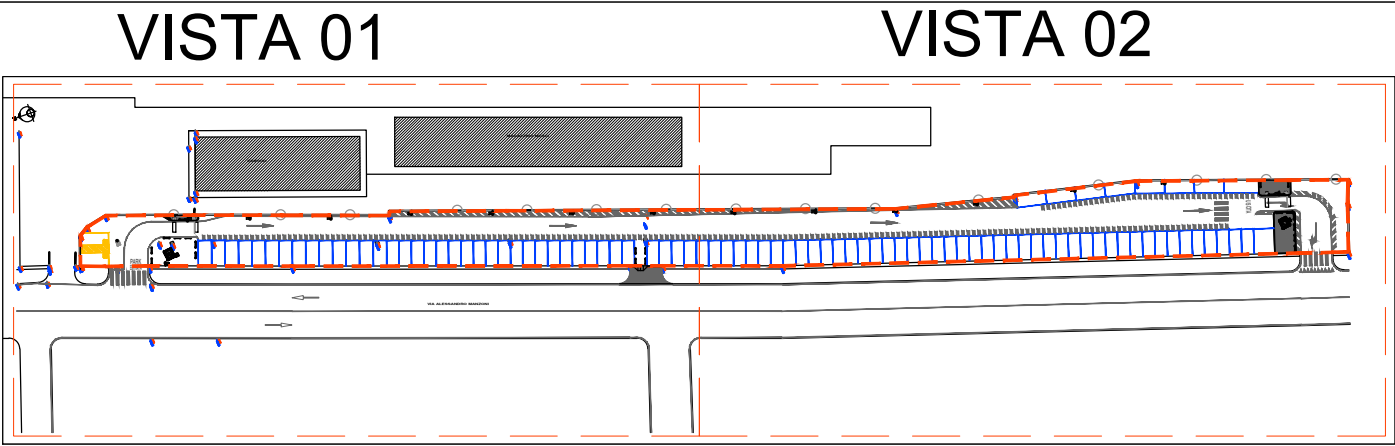

VISTA 01

VISTA 02